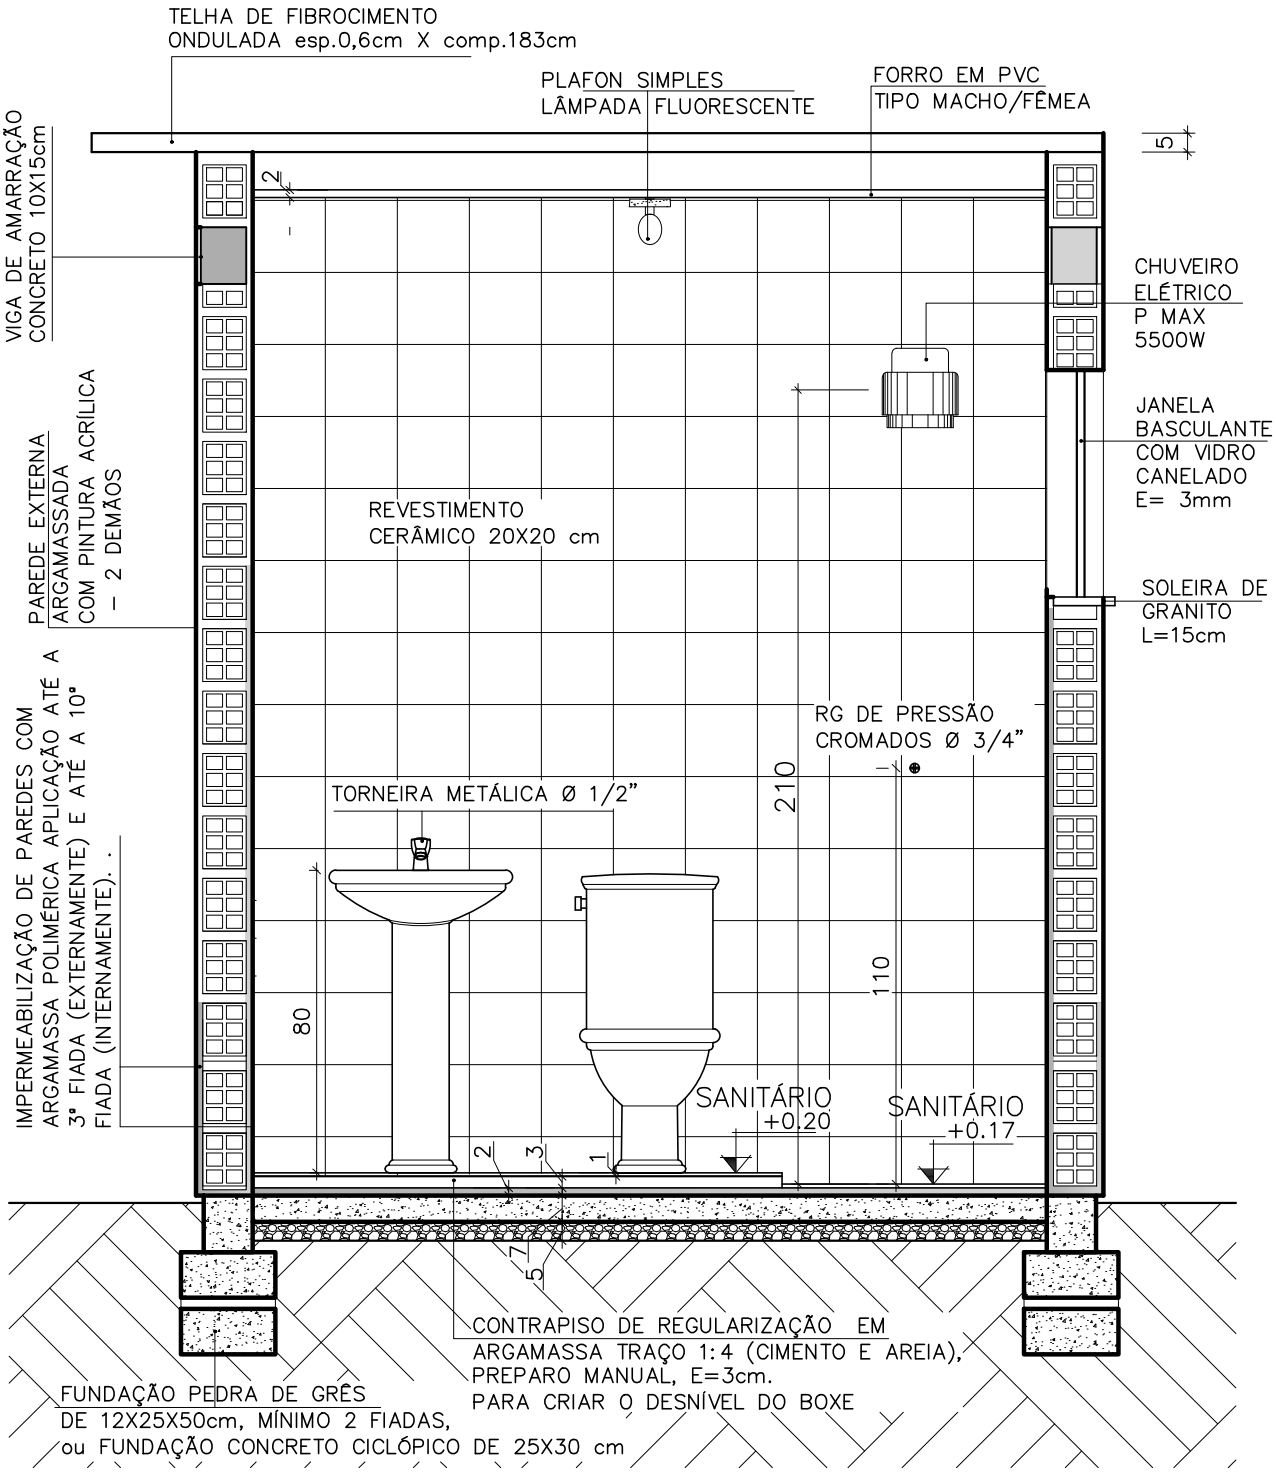

3 CORTE BB
esc 1:20

GOVERNO DO ESTADO RIO GRANDE DO SUL SECRETARIA DE HABITAÇÃO E REGULARIZAÇÃO FUNDIÁRIA	PROGRAMA NENHUMA CASA SEM BANHEIRO- MÓDULO SANITÁRIO PADRÃO		
	TÍTULO: PROJETO ARQUITETÔNICO: CORTE BB		PRANCHA: 3/13
	ÁREA CONSTRUÍDA: 3,60m²	ESCALA: 1/20	DATA: JULHO/2023
	MUNICÍPIO: AAAAA		
	RESPONSÁVEL TÉCNICO (A): AAAA		